

LOFT STUDIOS

RESIDENCIAS DE ESTUDIANTES UNIVERSITARIOS
SEVILLA


PROMUEVE:

PIROTECNIA GESTIÓN PROYECTOS, S.L.

ARQUITECTOS:
L. S. ARQUITECTOS Y SO&LO ARQUITECTOS



JULIO DE 2013

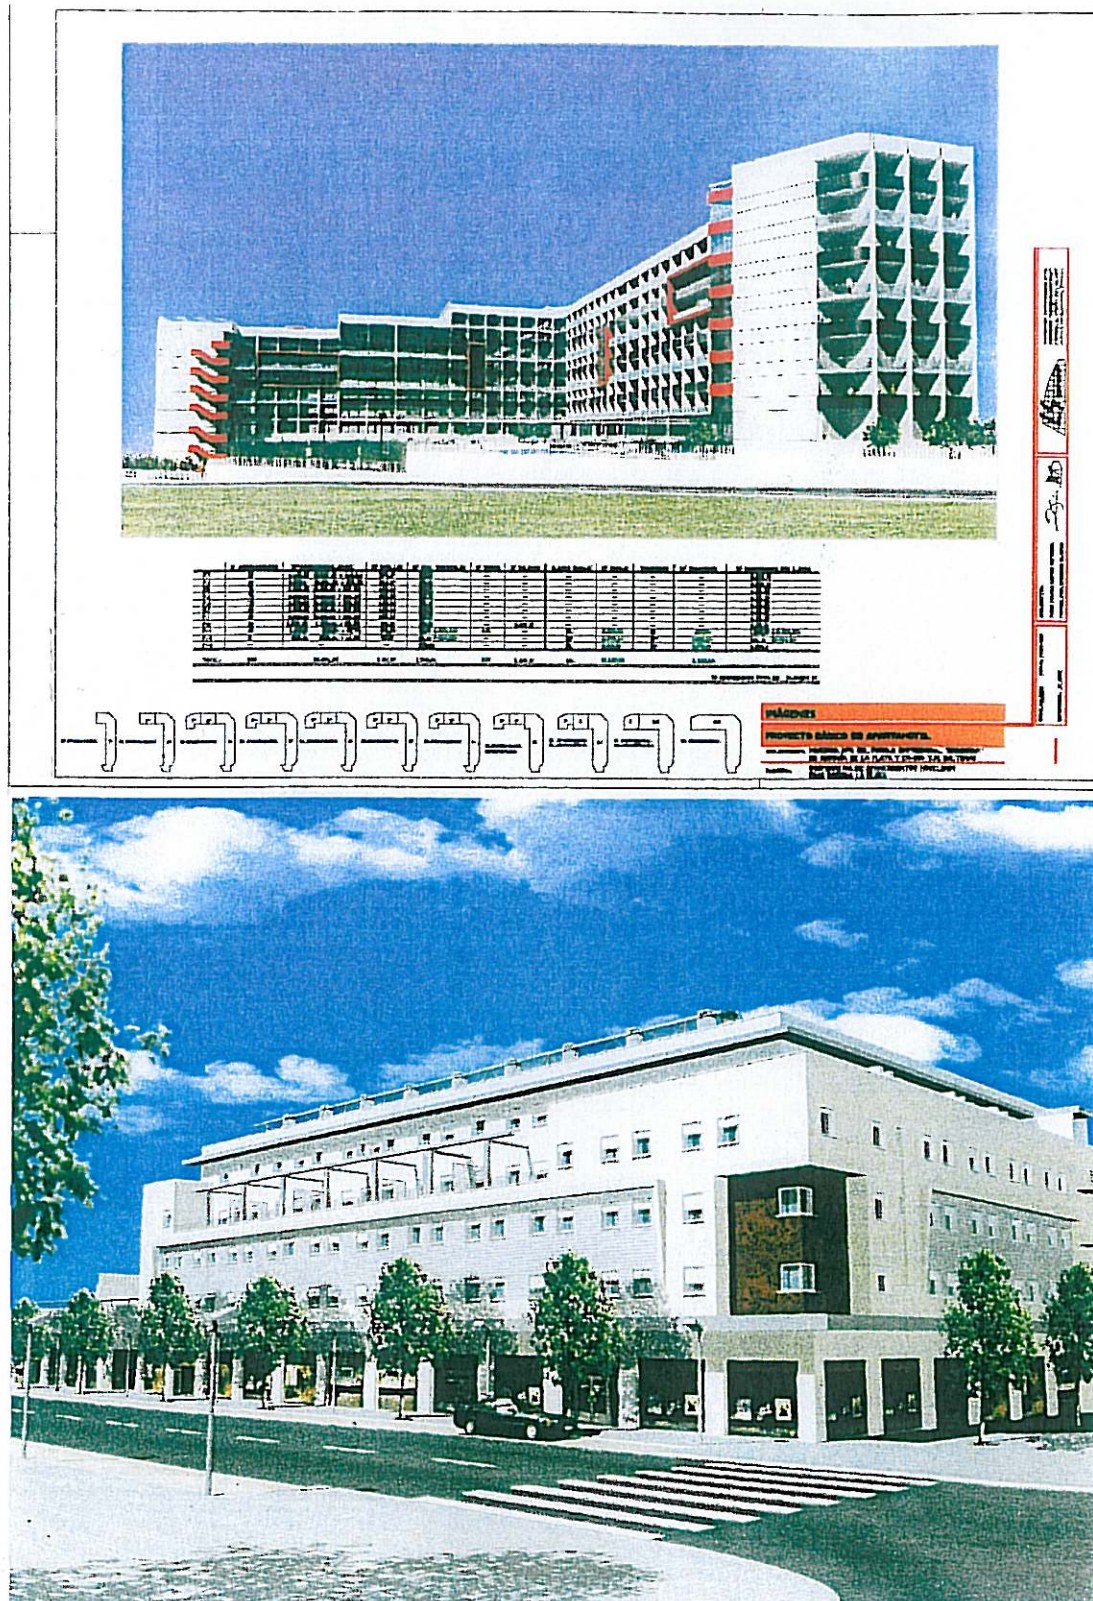


Modelos de Residencias de Estudiantes y de Edificios de Apartamentos de los ARQUITECTOS









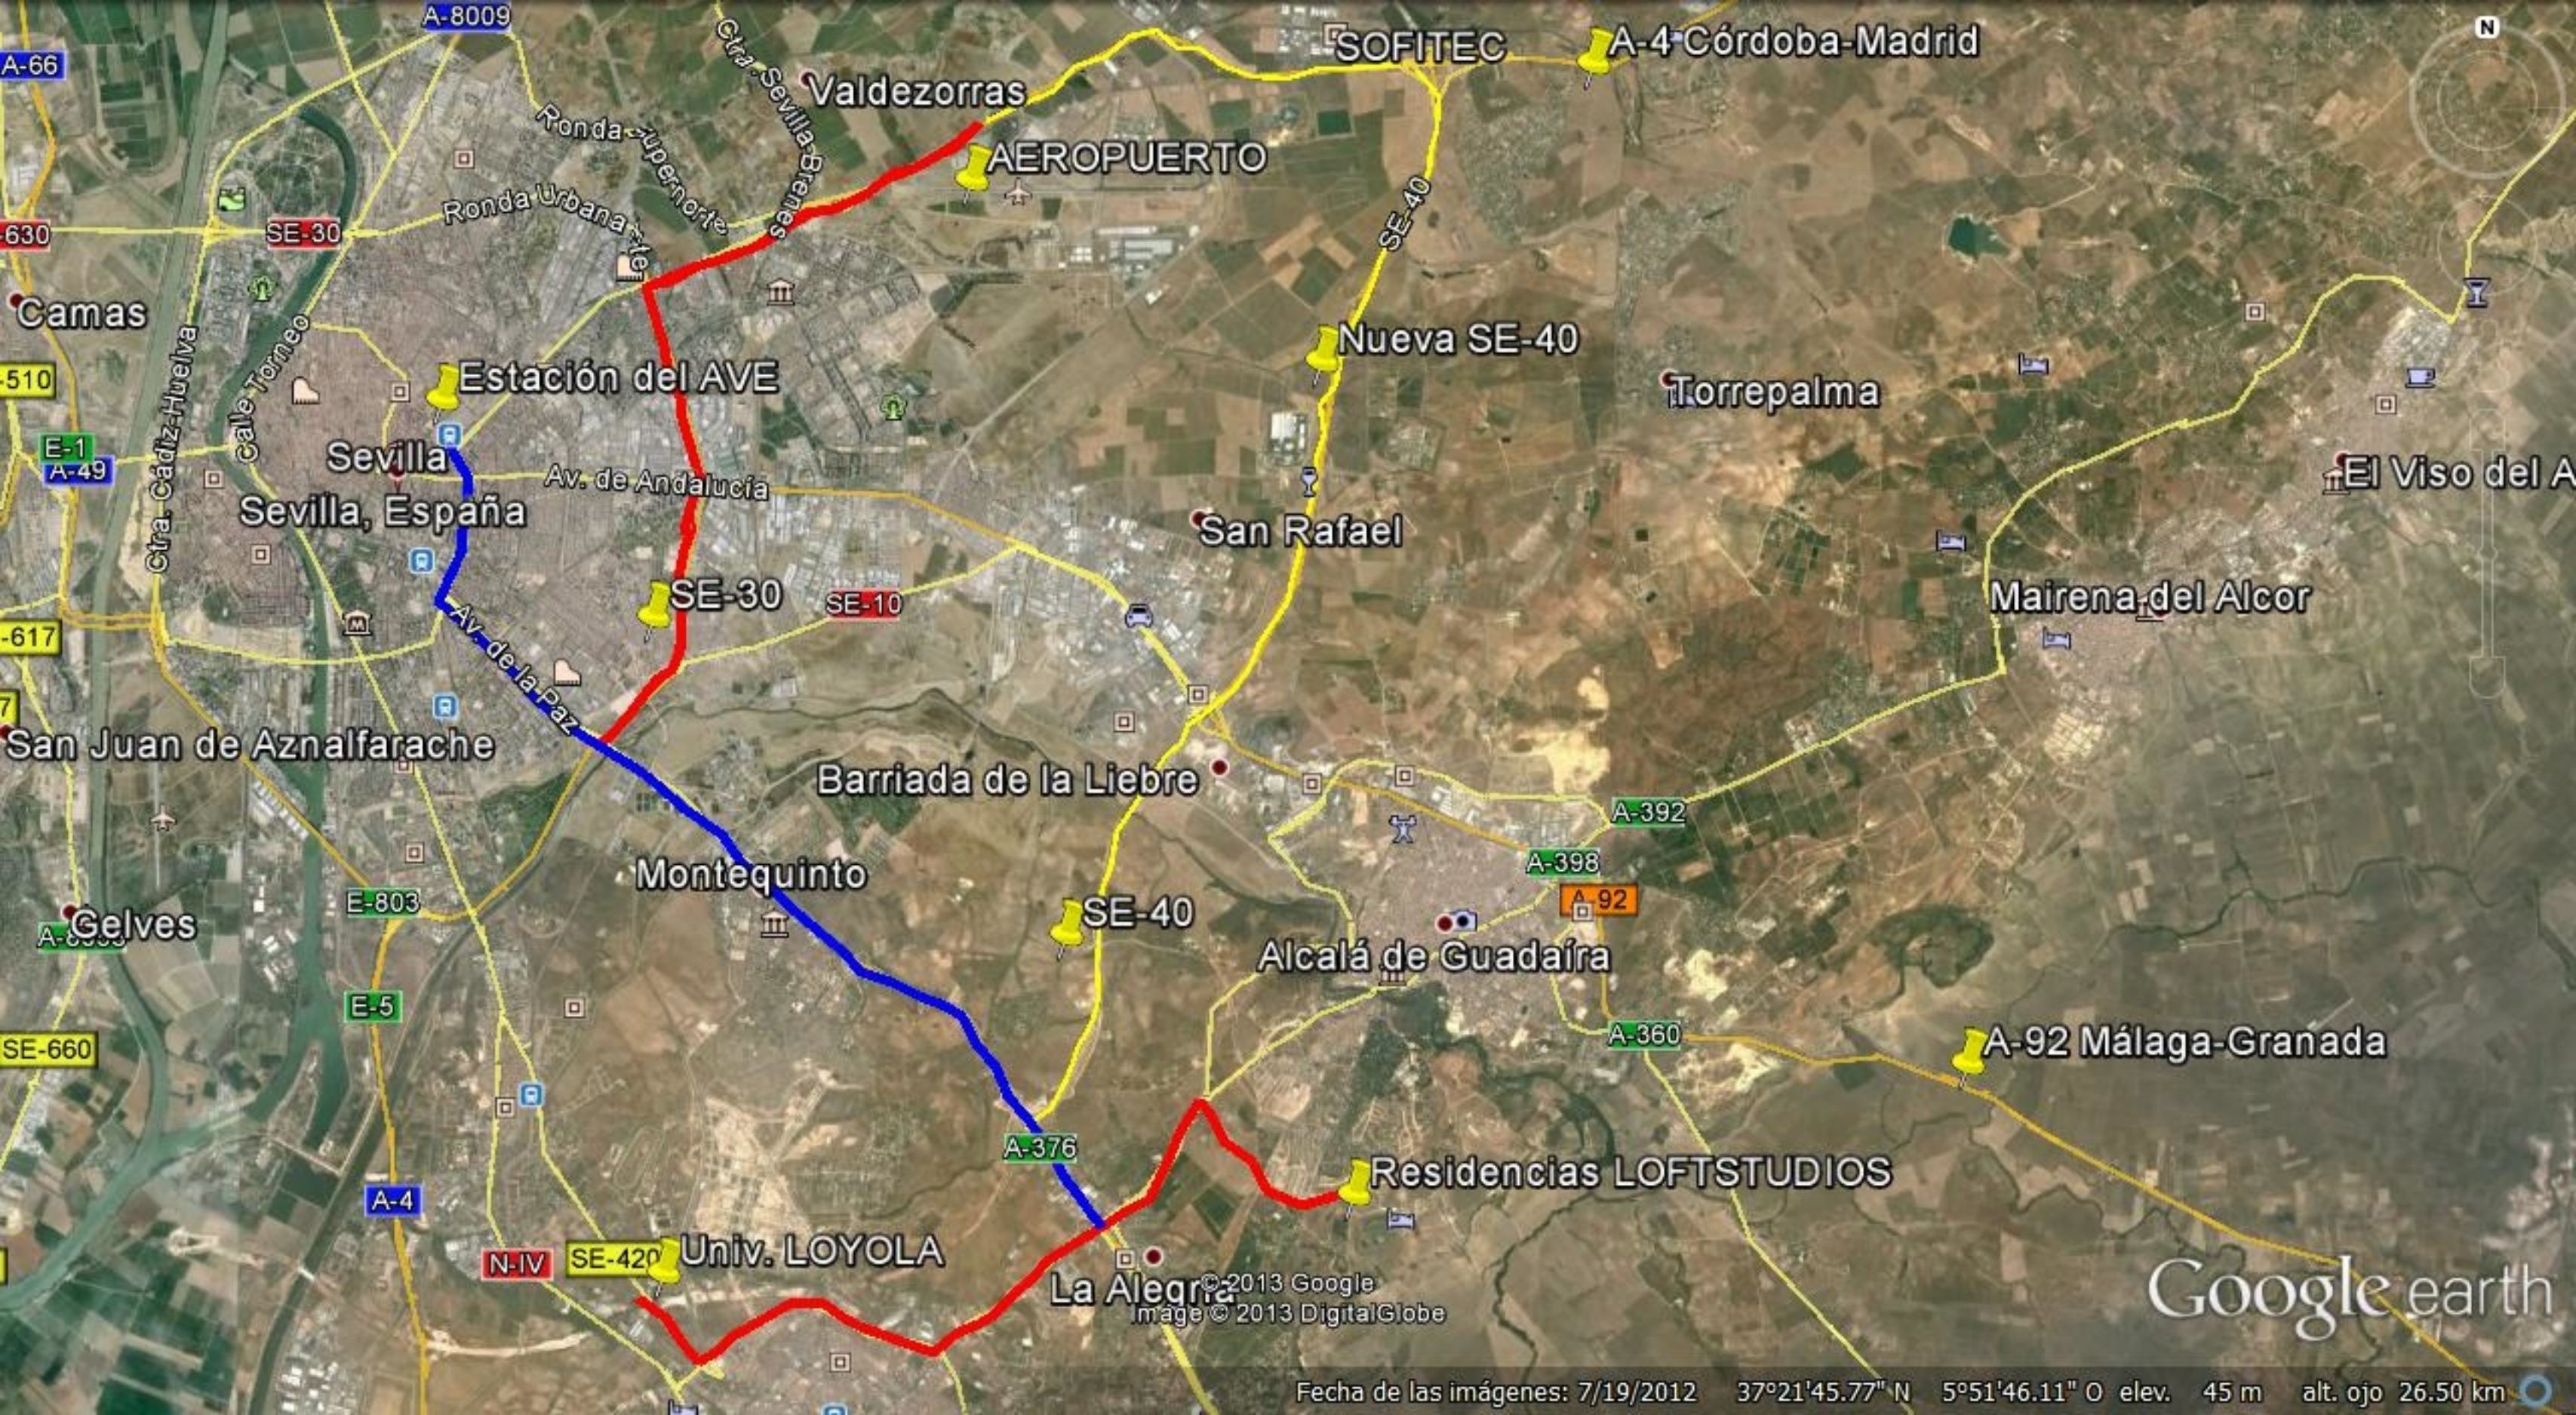

Google earth



DESDOBLE DE LA A-392
ALCALÁ - DOS HERMANAS

SE-3204
ALCALÁ-UTRERA

- EN SERVICIO
- - - EN EJECUCION
- PROYECTADO-LICITADO-ADJUDICADO

- URB. LA PIROTECNIA
- HOTEL LA BOTICARIA

PROYECTOS EN EJECUCIÓN Y APROBADOS

EMPLAZAMIENTO: TÉRMINO MUNICIPAL DE ALCALÁ DE GUADAIRA (SEVILLA)

PROMOTOR: VARIOS

C/JORGE MANRIQUE Nº2
EDIFICIO "PARQUE-CENTRO"
PORTAL 1, 4ºB/C- C.P. 41.500
ALCALÁ DE GUADAIRA, SEVILLA



ARQUITECTOS:
JUAN MARIA LOPEZ ESPINAR
MANUEL FCO. SANCHEZ BLANCO

FECHA: NOV-2009

ESCALA:

REFERENCIA: J.LOPEZ



Huerta de San Vicente

E-320

SECTOR 2

SECTOR 1

Calle del Pino Alerce

Calle del Pino Rojo

Calle Cabo San Vicente


Calle Caribea


Calle Pda. La Cruz Cardenas


Calle Chiapas


Image © 2010 DigitalGlobe
© 2010 Europa Technologies
© 2010 Tele Atlas

© 2010 Google

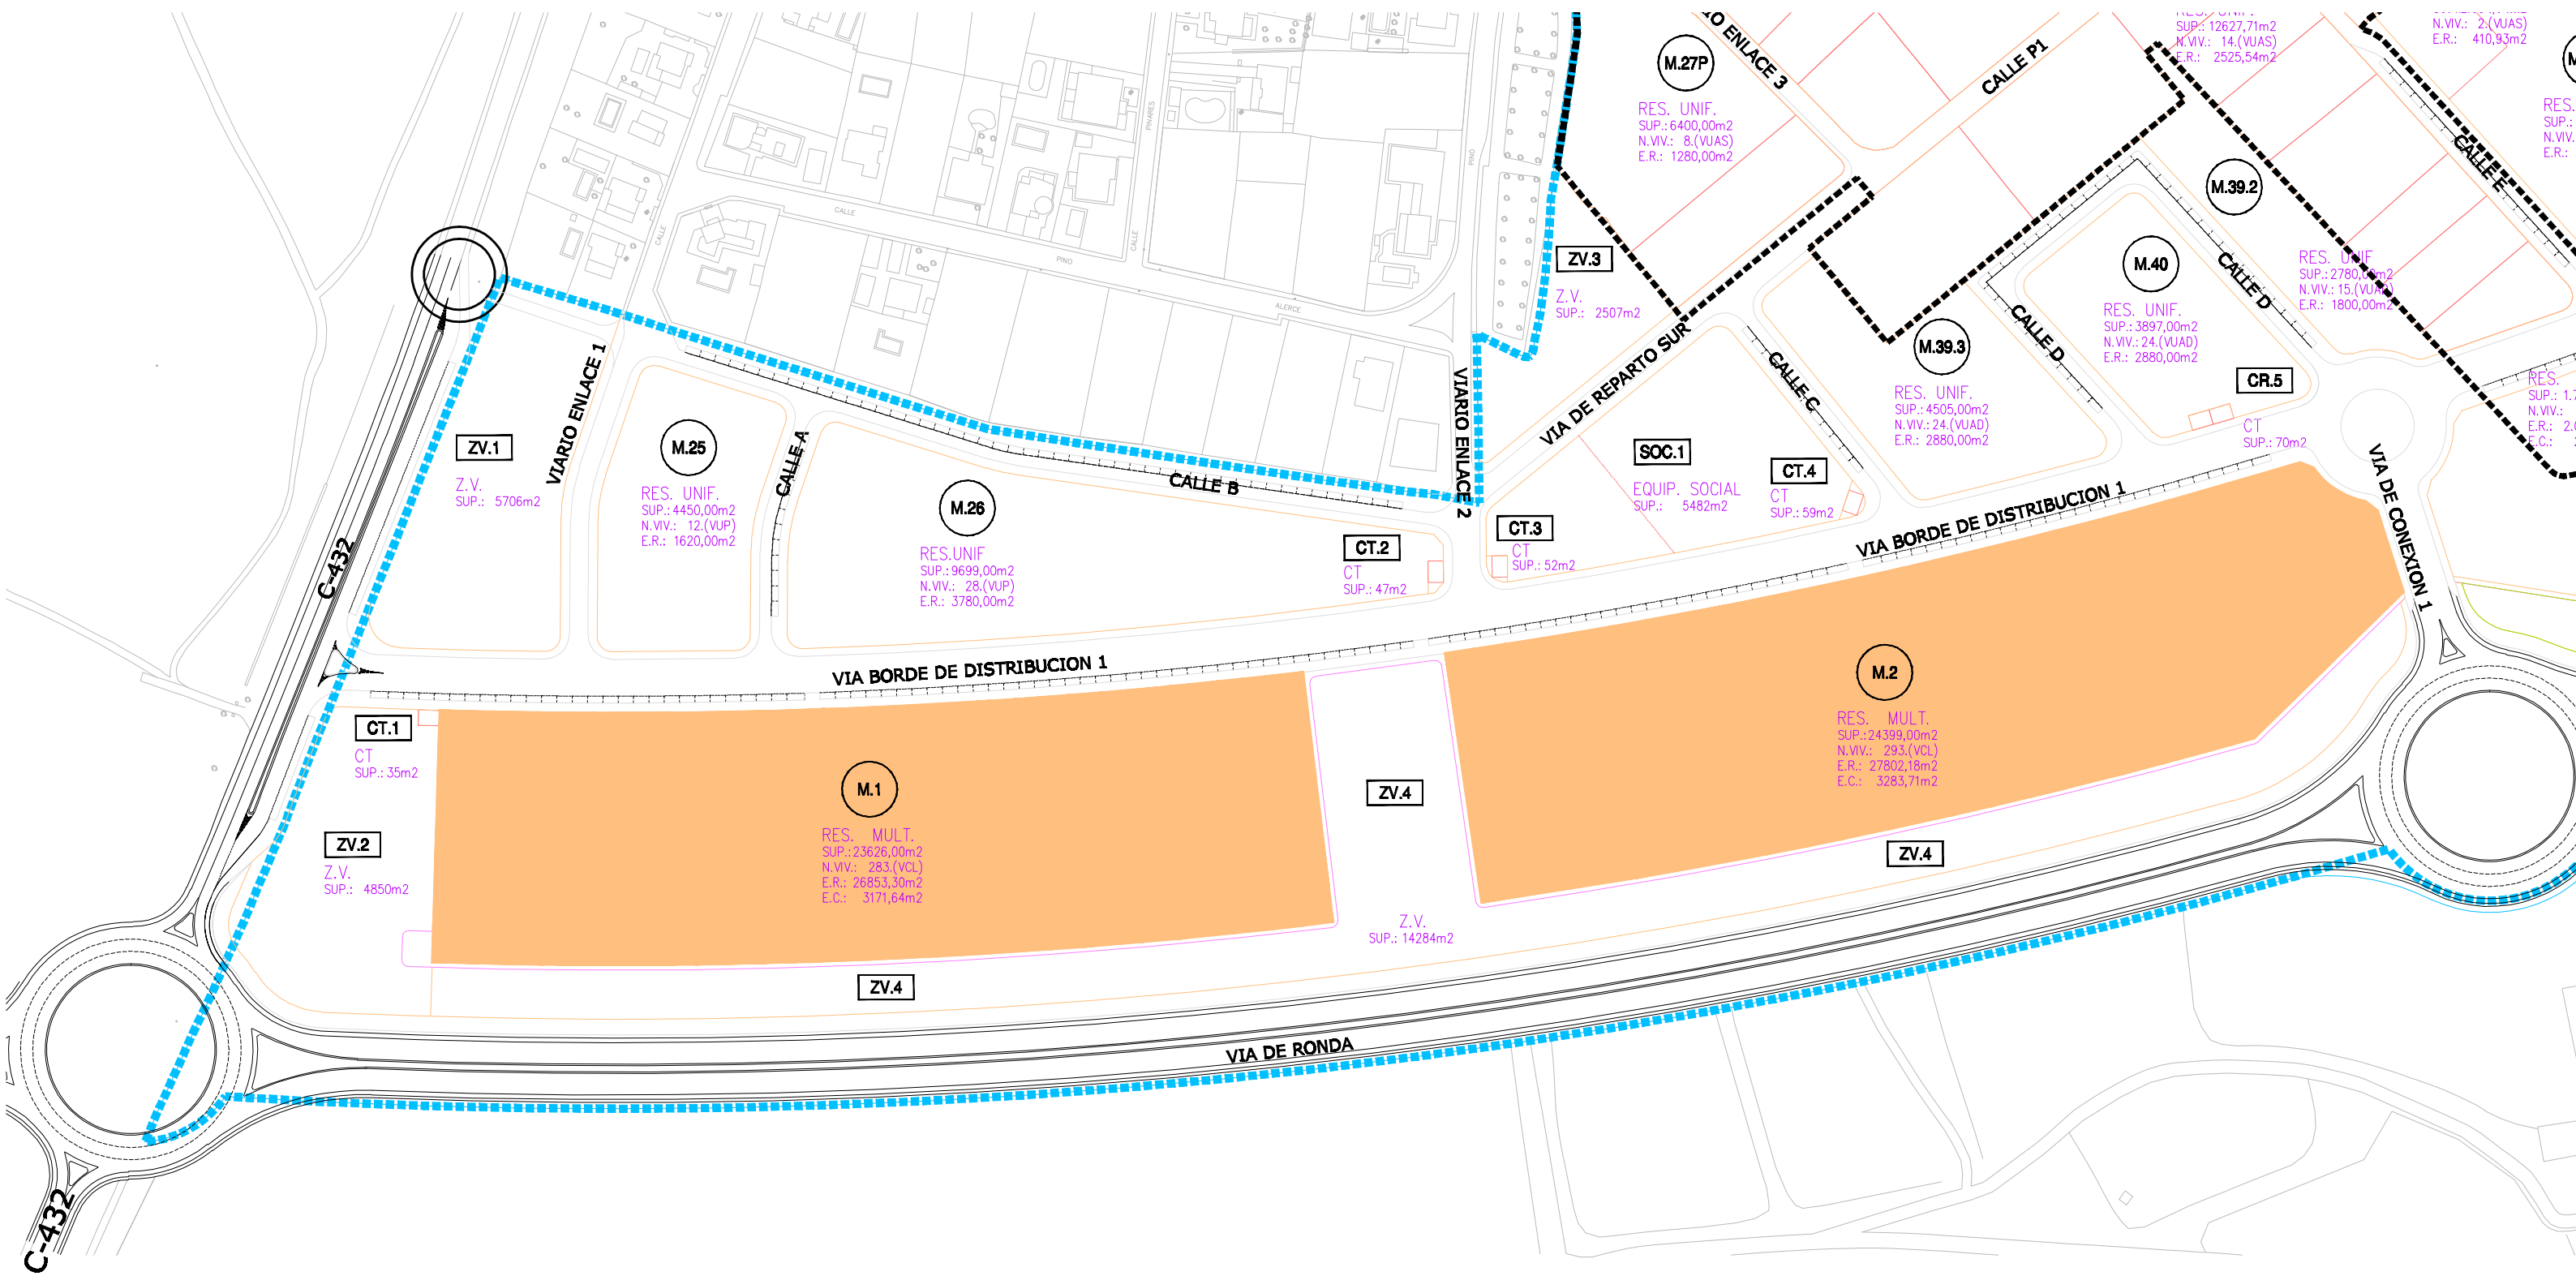

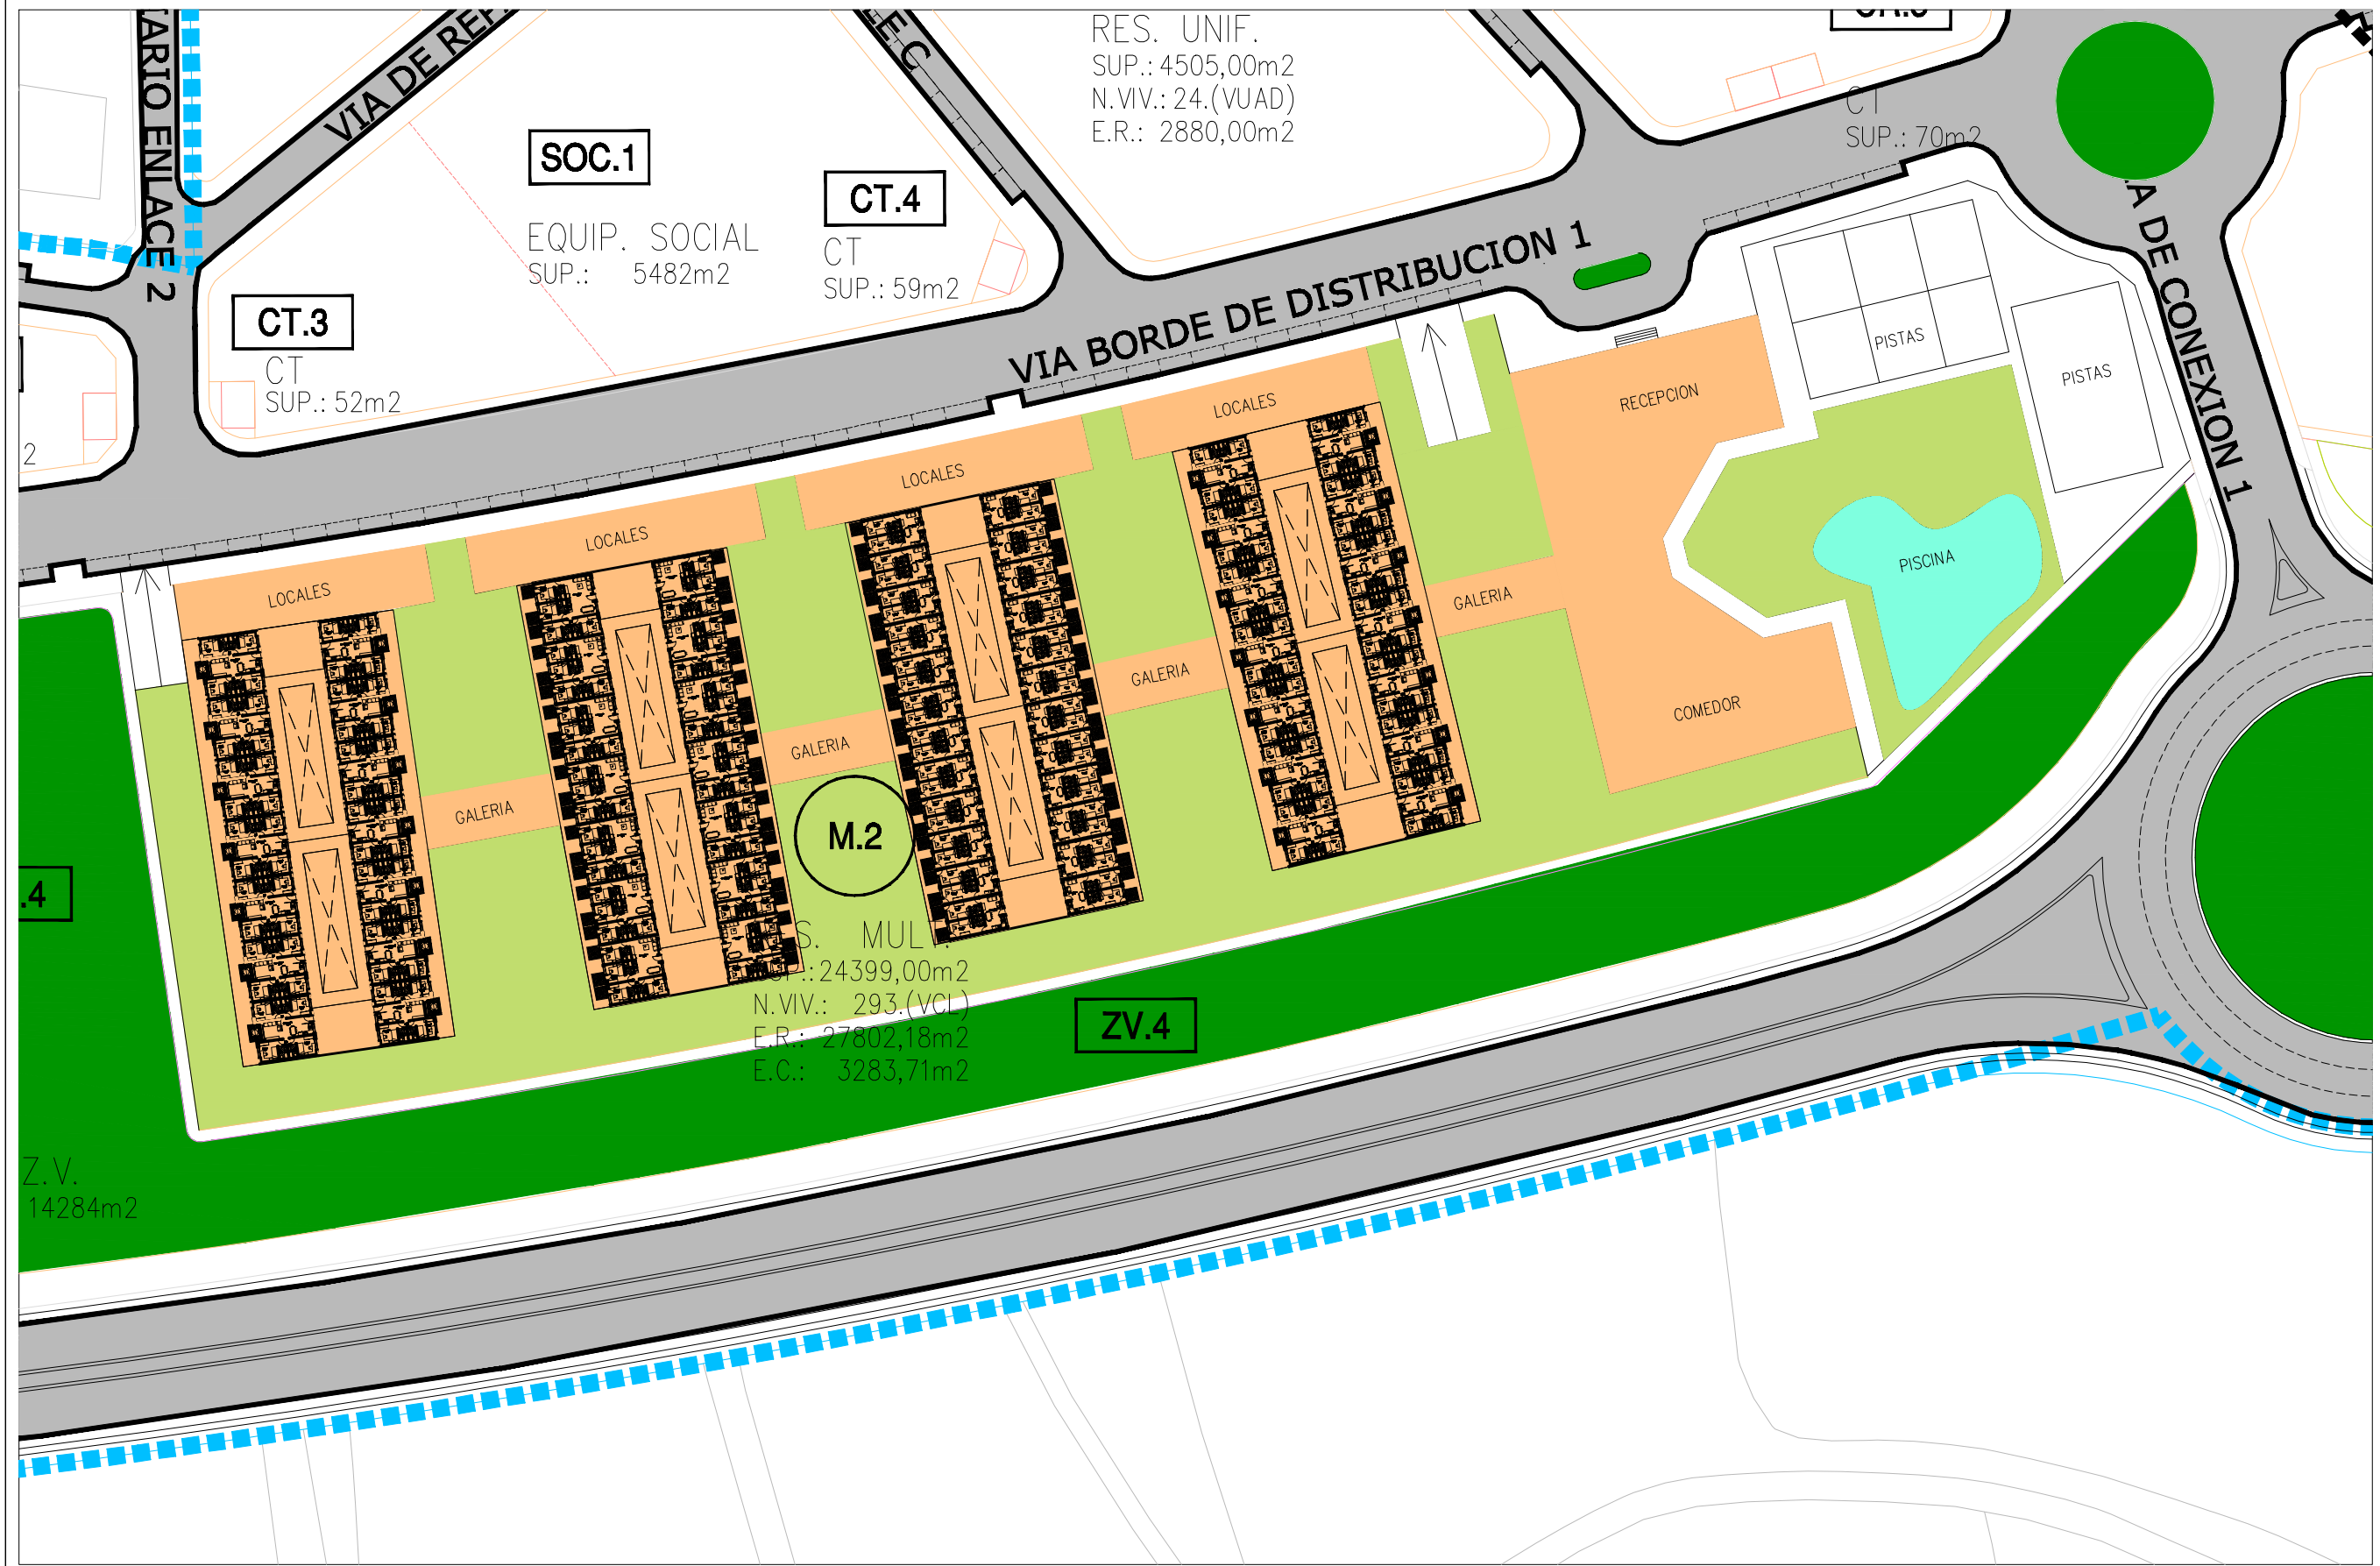

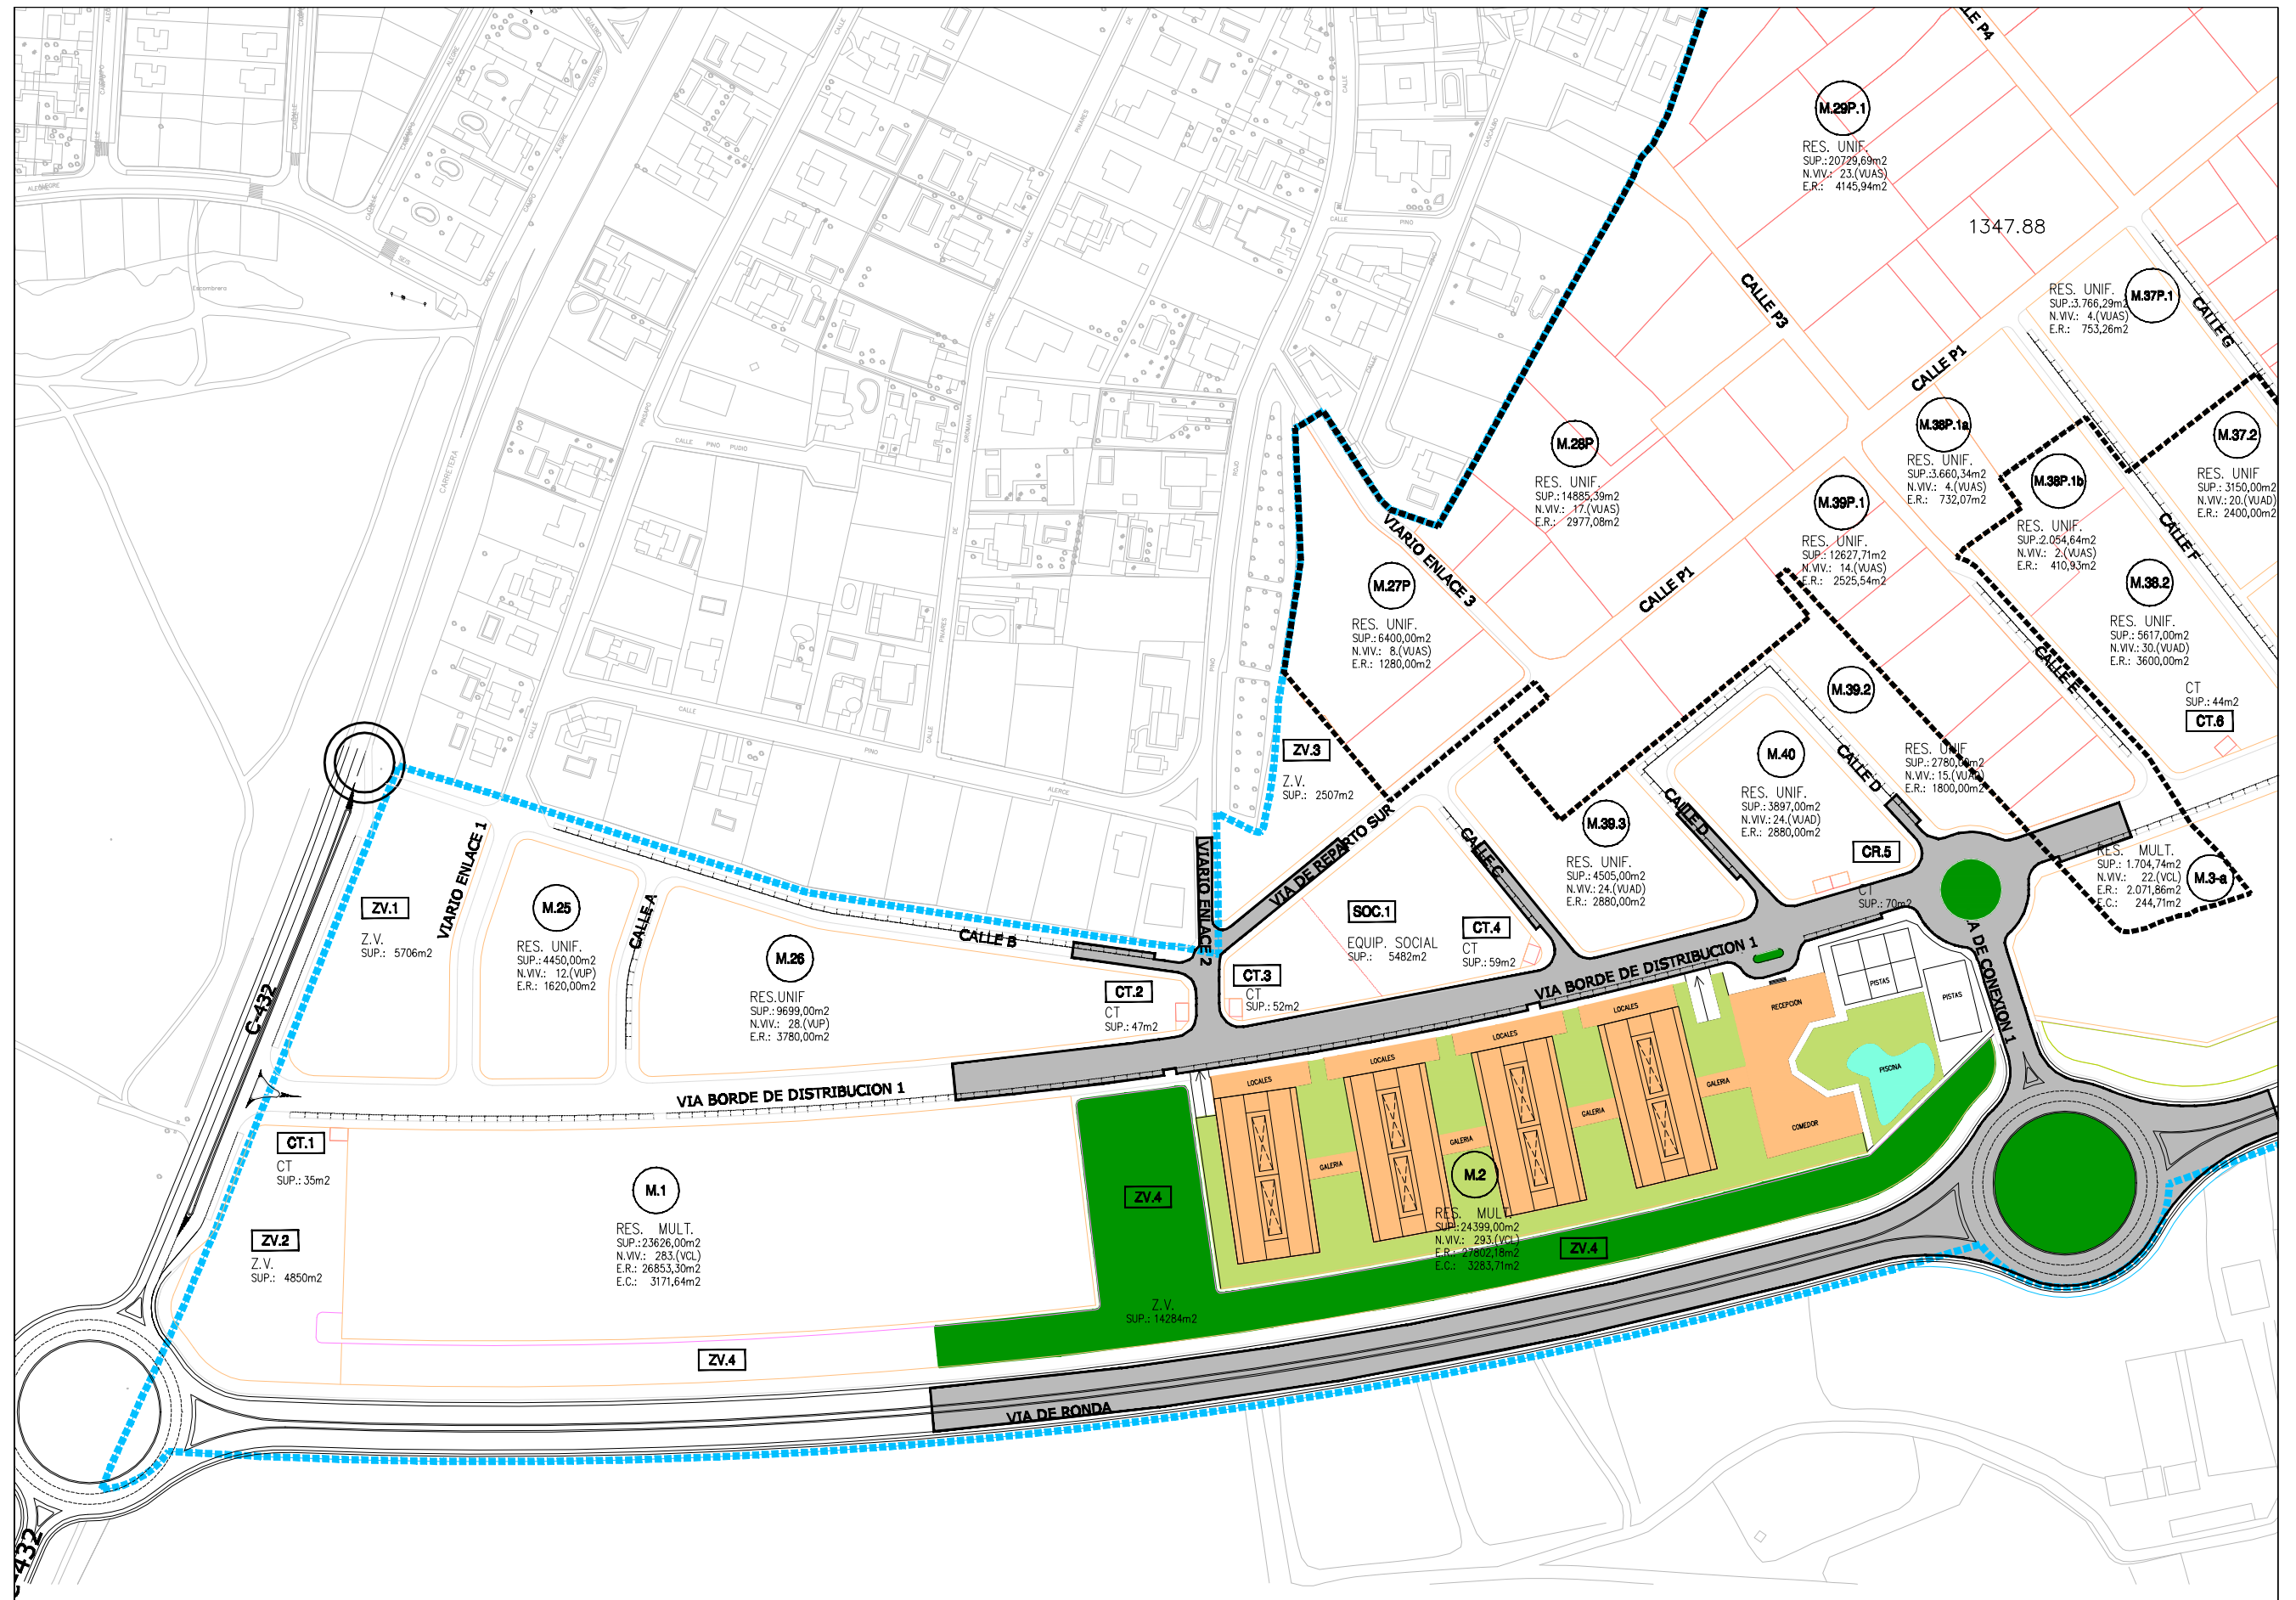

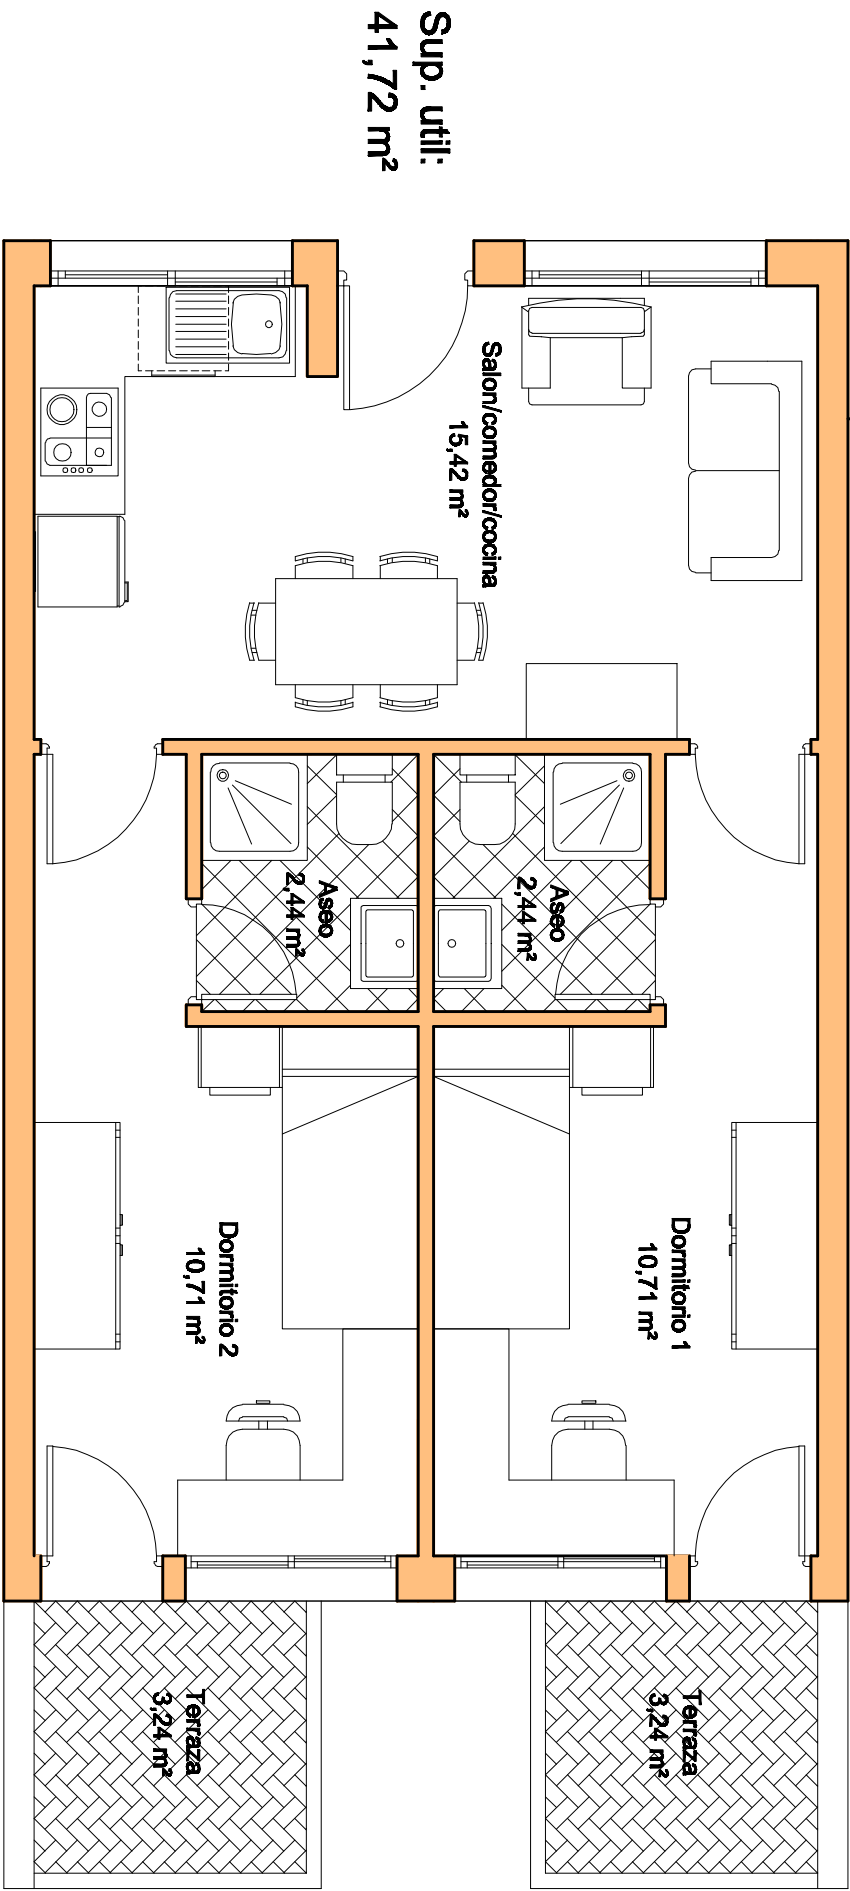

MODELO 3

ANTEPROYECTO DE EDIFICIOS RESIDENCIALES PARA ESTUDIANTE
Y DOTACIONES PRIVADAS

EMPLAZAMIENTO: CARRETERA ALCALÁ-UTRERA. SECTOR "LA PIROTECNIA", MANZANA I y 2
PROMOTOR: PIROTECNIA GESTION PROYECTOS, S.L.


ESCALA: 1/50 FECHA: JULIO-2013

REFERENCIA: PMC

ARQUITECTOS:
JUAN MARIA LOPEZ ESPINAR
MANUEL FCO. SANCHEZ BLANCO



C/IRLANDA Nº13
OFICINA 3- C.P. 41.500
ALCALÁ DE GUADAIRA, SEVILLA

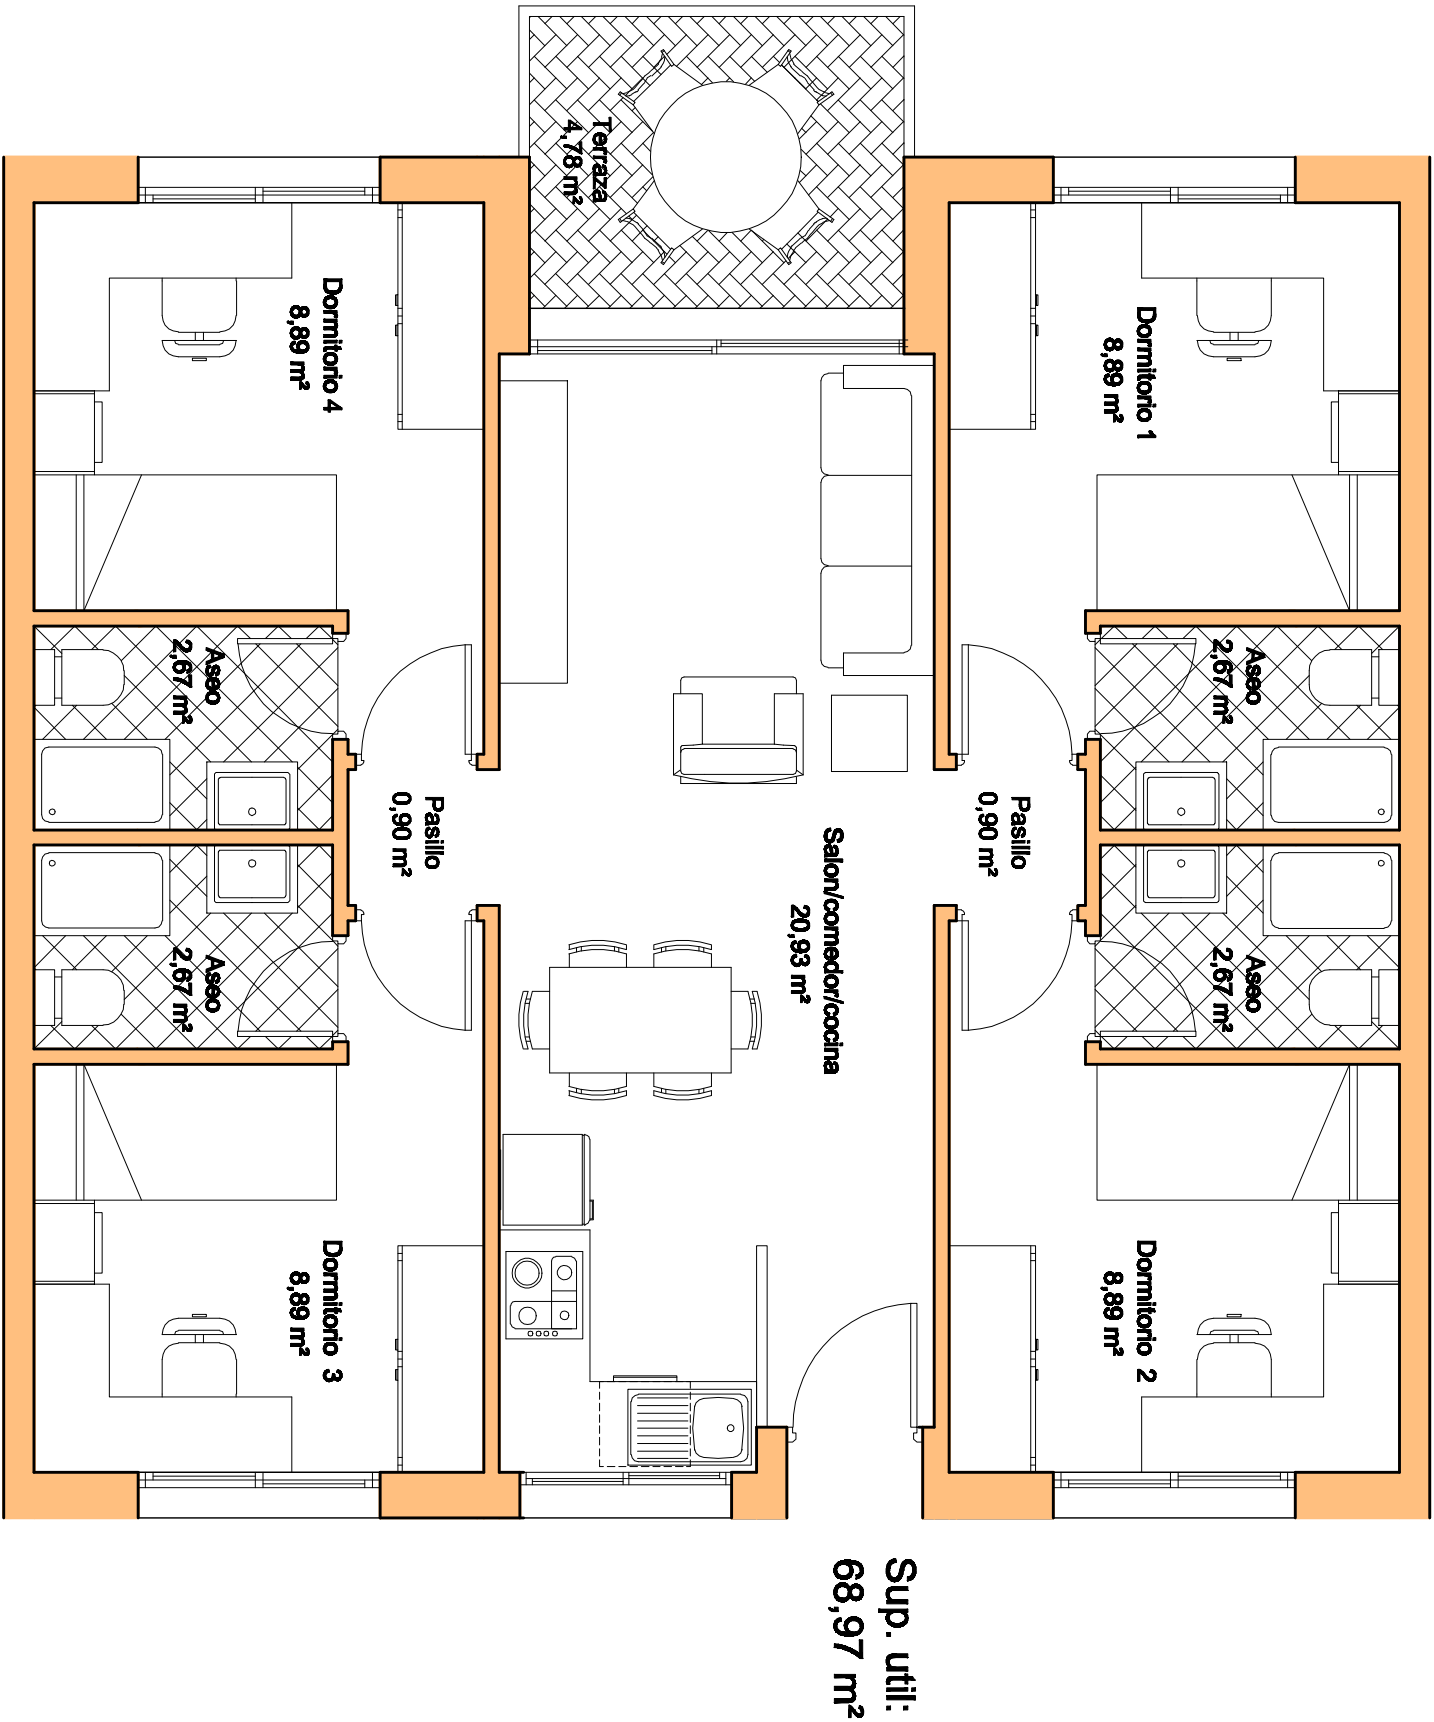

MODELO I

ANTEPROYECTO DE EDIFICIOS RESIDENCIALES PARA ESTUDIANTE
Y DOTACIONES PRIVADAS

EMPLAZAMIENTO: CARRETERA ALCALÁ-UTRERA, SECTOR "LA PIROTECNIA", MANZANA I y 2
PROMOTOR: PIROTECNIA GESTION PROYECTOS, S.L.


ESCALA: 1/50 FECHA: JULIO-2013

REFERENCIA: PMC

ARQUITECTOS:
JUAN MARIA LOPEZ ESPINAR
MANUEL FCO. SANCHEZ BLANCO



C/IRLANDA Nº13
OFICINA 3- C.P. 41.500
ALCALÁ DE GUADAIRA, SEVILLA

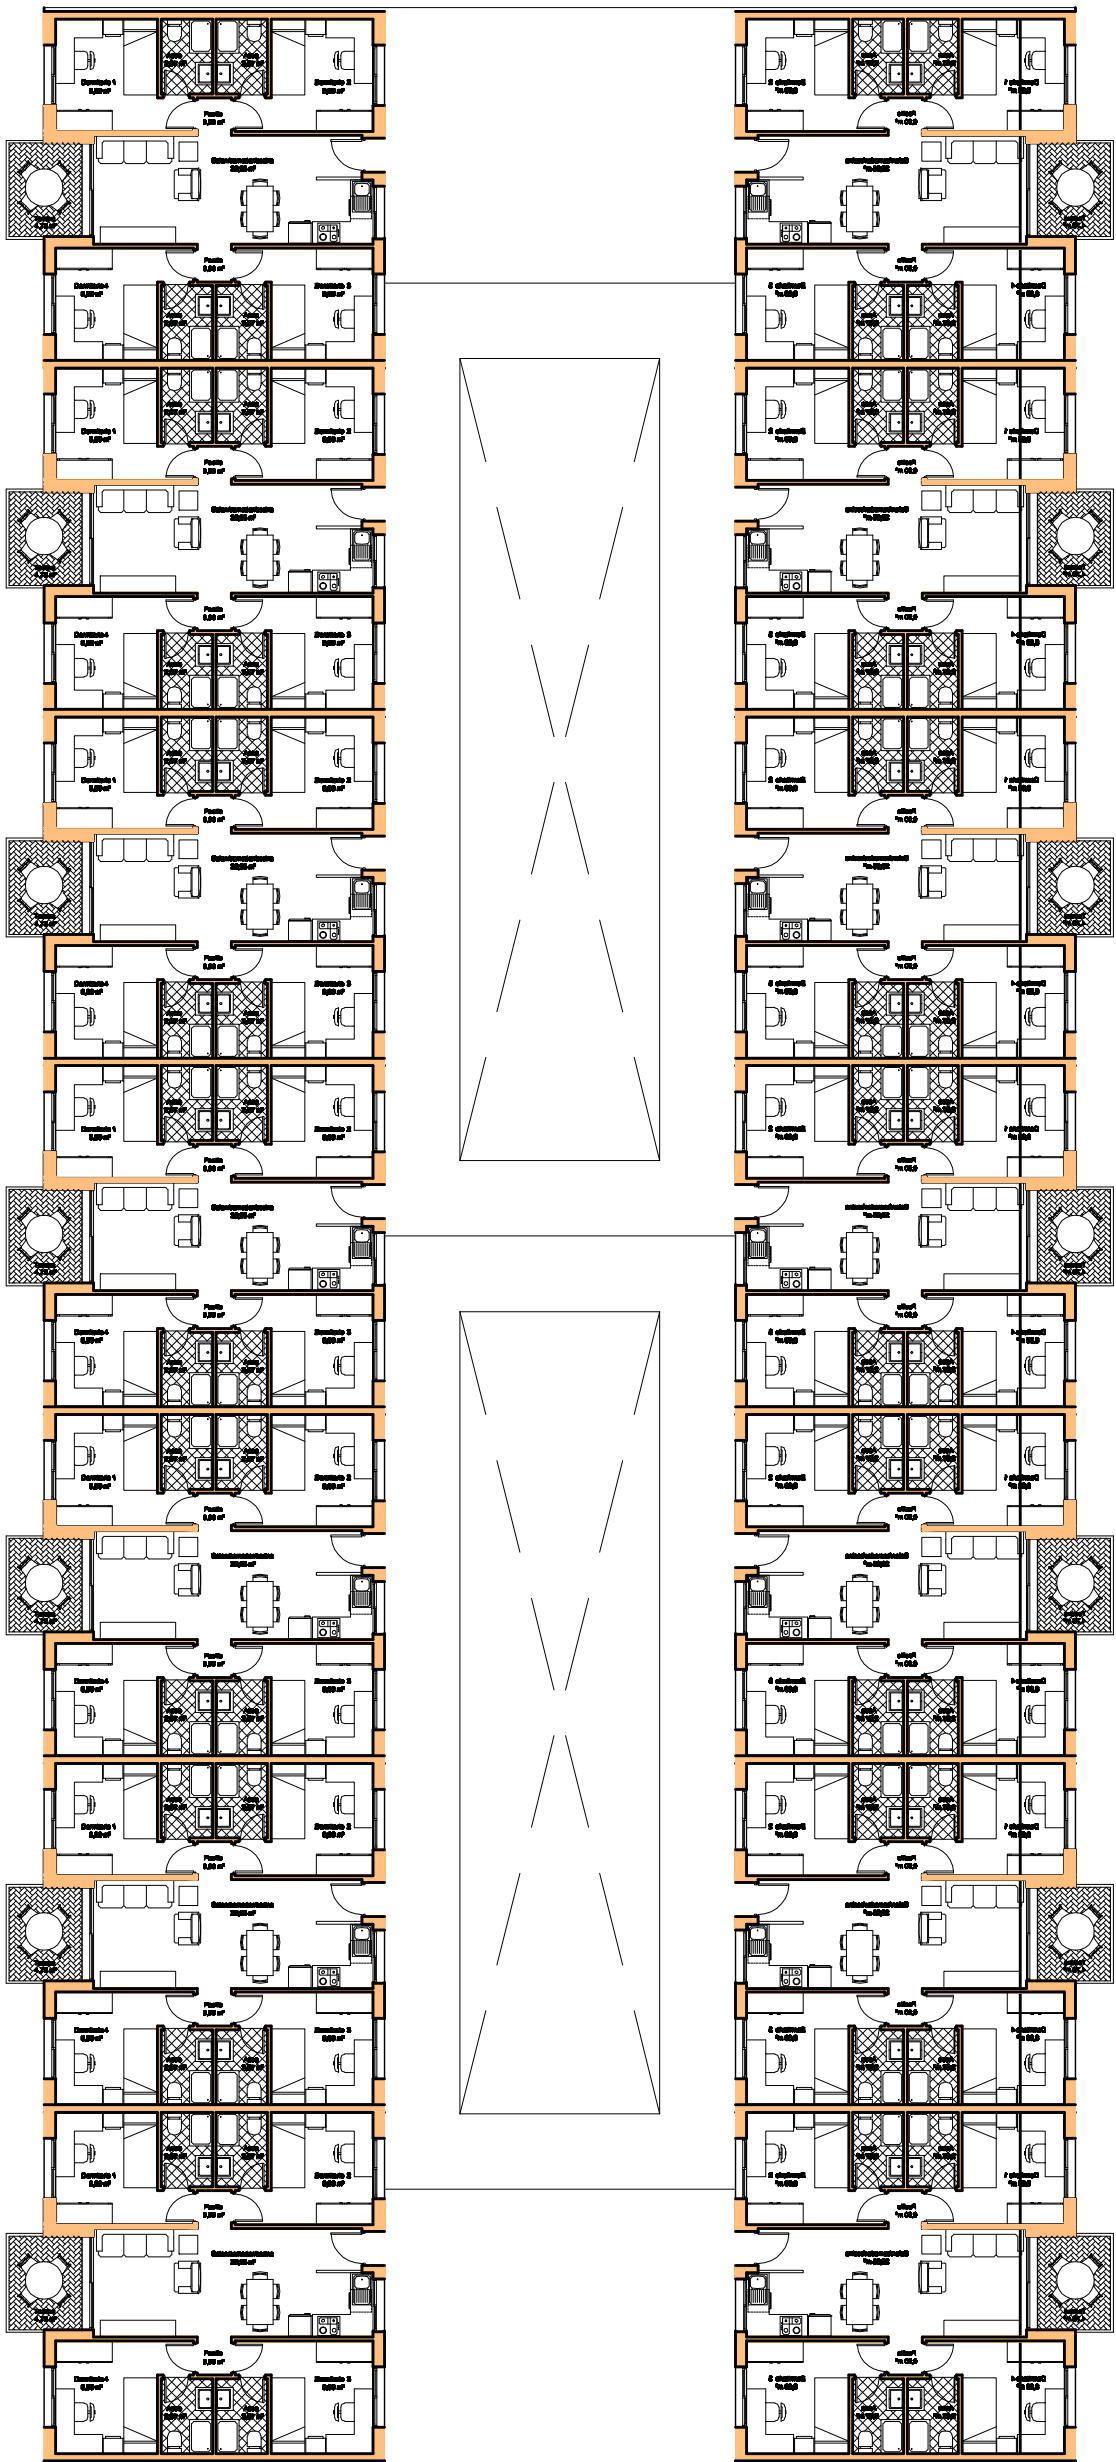

IMPLANTACION MODELO I

ANTEPROYECTO DE EDIFICIOS RESIDENCIALES PARA ESTUDIANTE
Y DOTACIONES PRIVADAS

EMPLAZAMIENTO: CARRETERA ALCALÁ-UTRERA, SECTOR "LA PIROTECNIA", MANZANA I y 2

PROMOTOR: PIROTECNIA GESTION PROYECTOS, S.L.


ESCALA: 1/200 FECHA: JULIO-2013

REFERENCIA: PMC

ARQUITECTOS:
JUAN MARIA LOPEZ ESPINAR
MANUEL FCO. SANCHEZ BLANCO



C/IRLANDA Nº13
OFICINA 3- C.P. 41.500
ALCALÁ DE GUADAIRA, SEVILLA

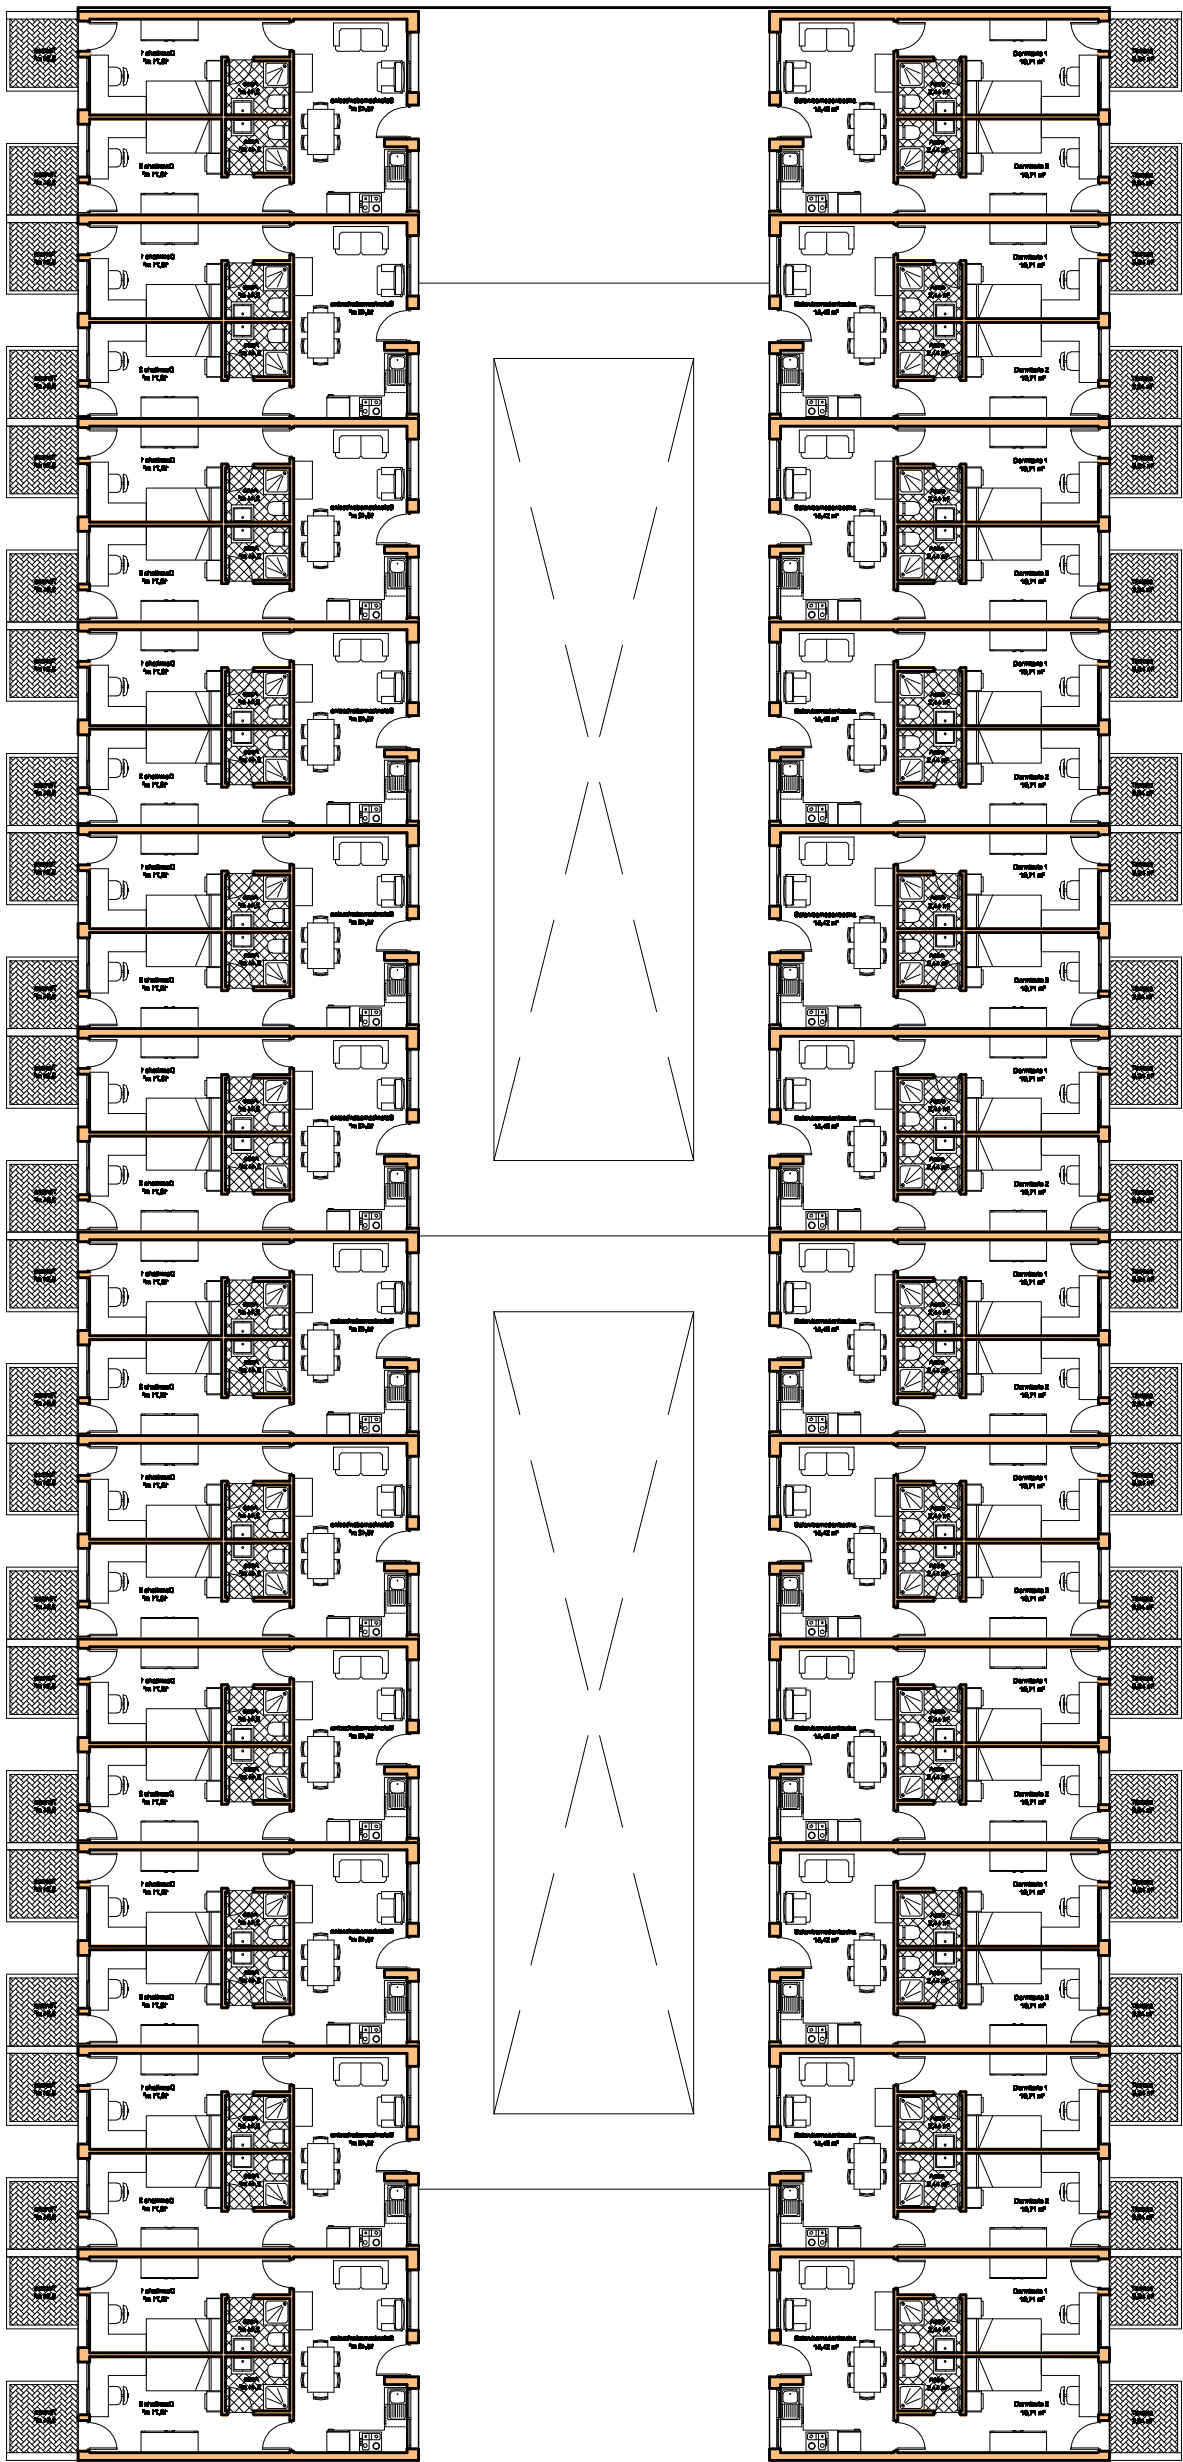

IMPLANTACION MODELO 3

ANTEPROYECTO DE EDIFICIOS RESIDENCIALES PARA ESTUDIANTE
Y DOTACIONES PRIVADAS

EMPLAZAMIENTO: CARRETERA ALCALÁ-UTRERA, SECTOR "LA PIROTECNIA", MANZANA 1 Y 2

PROMOTOR: PIROTECNIA GESTION PROYECTOS, S.L.

ESCALA: 1/200 FECHA: JULIO-2013

REFERENCIA: PMC

ARQUITECTOS:
JUAN MARIA LOPEZ ESPINAR
MANUEL FCO. SANCHEZ BLANCO



C/IRLANDA N°13
OFICINA 3- C.P. 41.500
ALCALÁ DE GUADAIRA, SEVILLA